


Инв. № подл.	Подп. и дата	Взам. инв. №

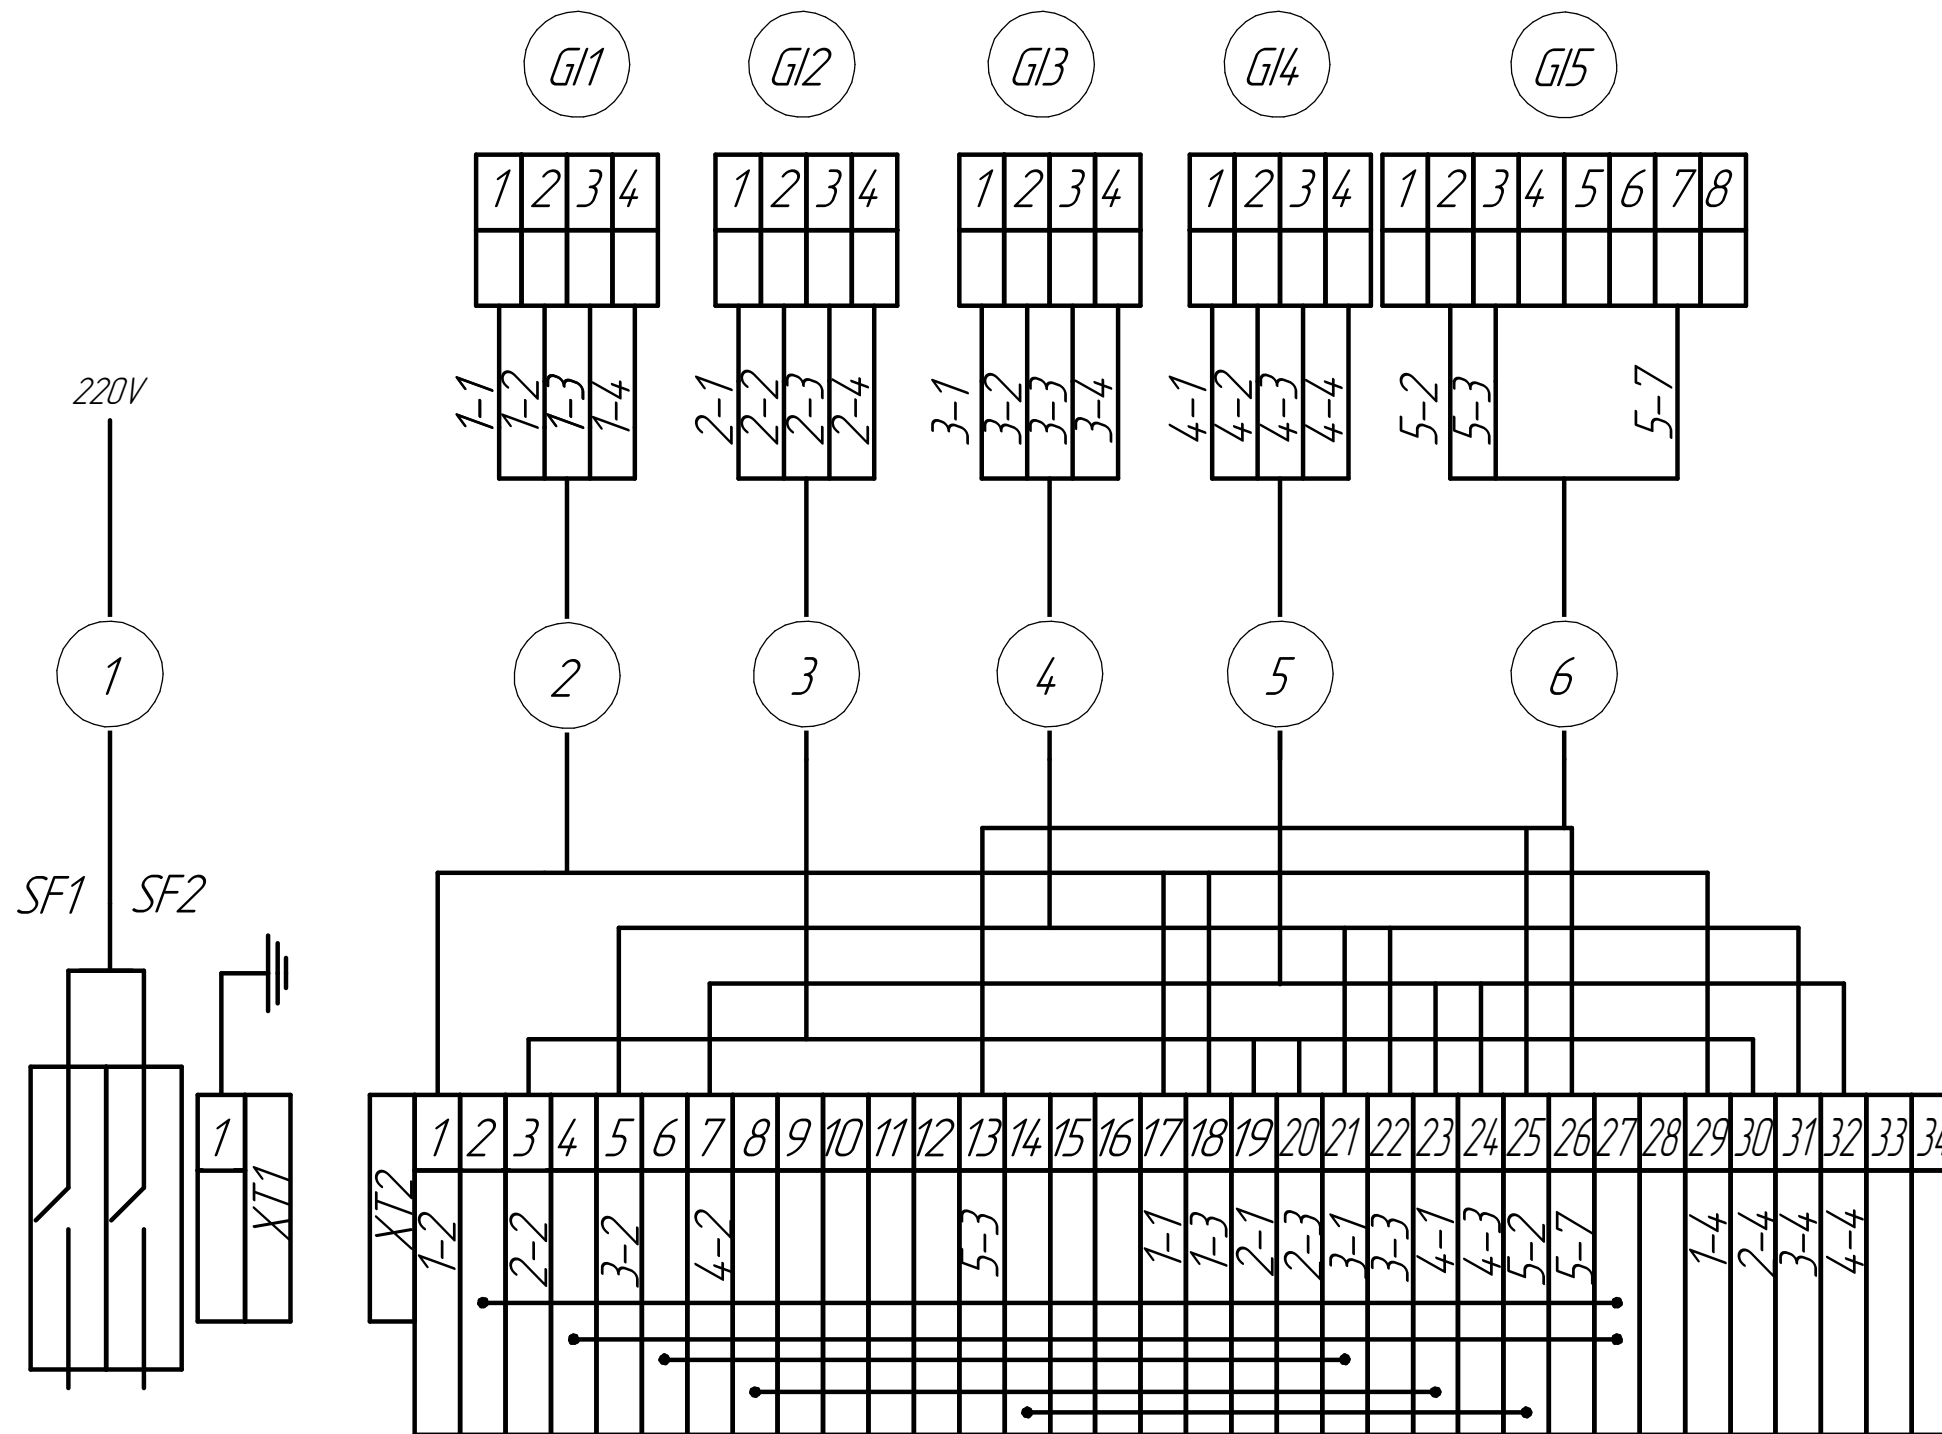

91872680.15027.00-АТХ.С5					
АО "РУСАЛ Саяногорск"					
Изм.	Колич.	Лист	№ док.	Подп.	Дата
Разраб.	Зайцев				
Пров.	Панько				
Схема подключения внешних проводов					
Система контроля геометрии цилиндрических слитков					
Утв. Прокопьев					
Стадия				Лист	Листов
				1	1
ALVA ALVASOFT					